

Серия XI

**СИЛОСНЫЕ
СООРУЖЕНИЯ**

Таблица технико-экономических показателей

№ по порядку	Наименование	Ед. изм.	Фундамент деревянные столбы, крылья из фр.и. стружки
1	Площадь застройки с тамбуром	кв.м	32.84
2	Емкость полезная	кб.м	300.00
3	Ориент. стоимость на 1 кб.м.емкости	р	15.36
4	общая	р	4610
Выборка рабочей, основных материалов и транспор			
1	Рабочая квалификация	ч/ч	100.93
2	неквалификация	"	12.78
3	Леса круглого	кб.м	1.649
4	пиленого	"	19.61
5	Камень бутовый	"	1.00
6	Песка	"	1.50
7	Глины	"	5.61
8	Гвоздей разных	кг.	121.18
9	Стекла	кб.м.	1.26
10	Толя	куск.	14.65
11	Железа полосового	кг.	27.7
12	Транспорт местных материалов	т	20.976
13	централиз.	"	13.98

Примечание: имеется вариант башни на деревянных столбах

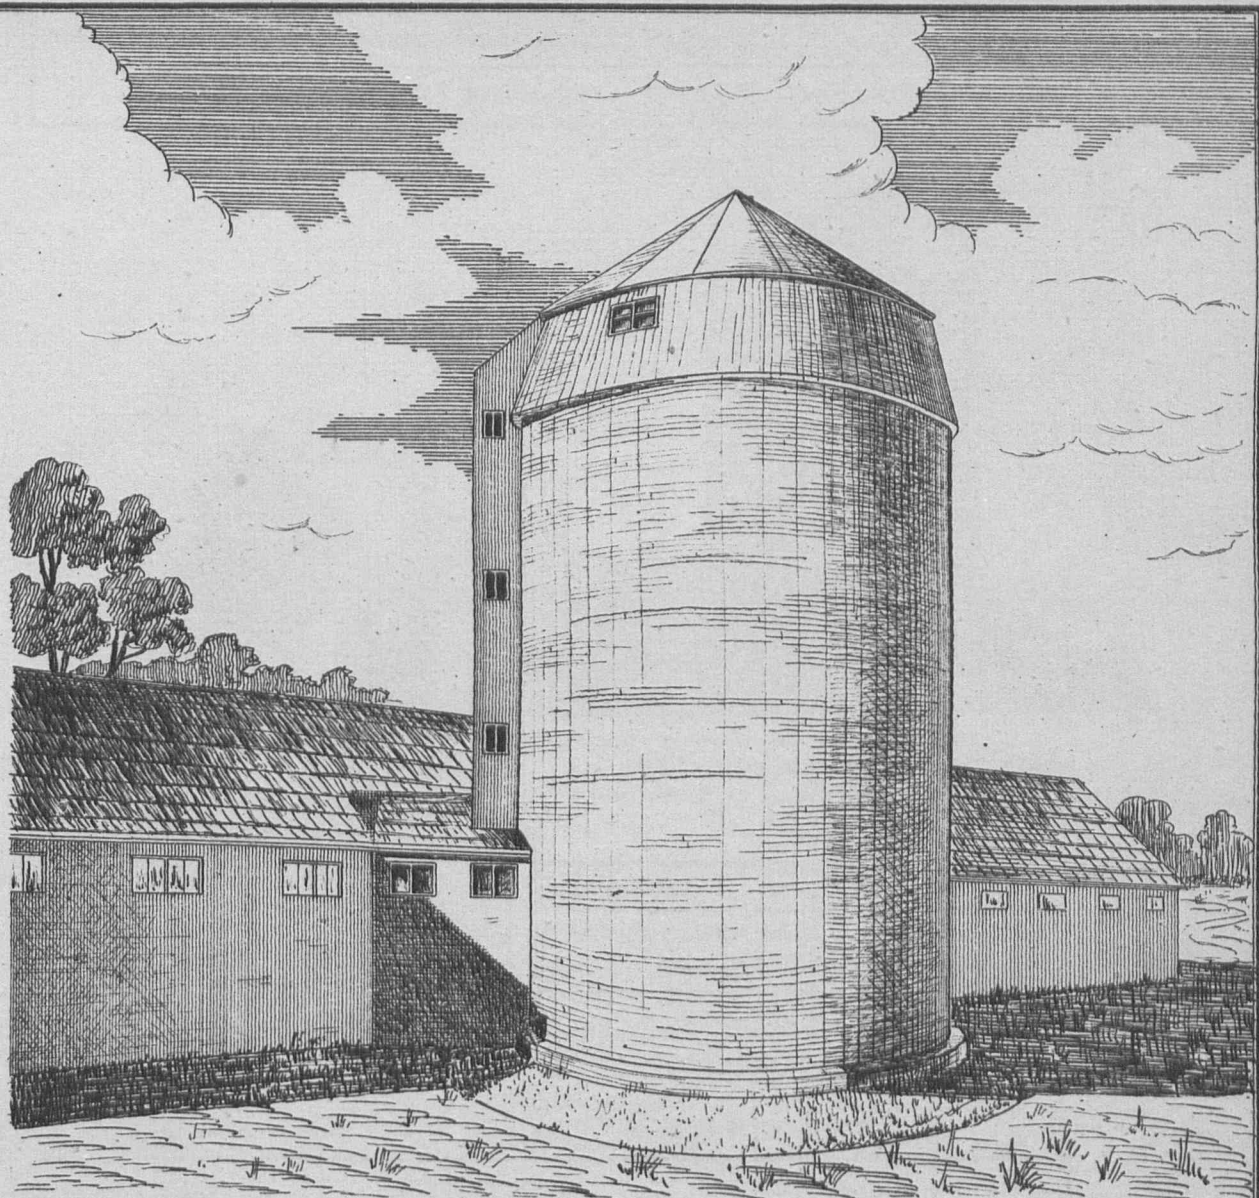
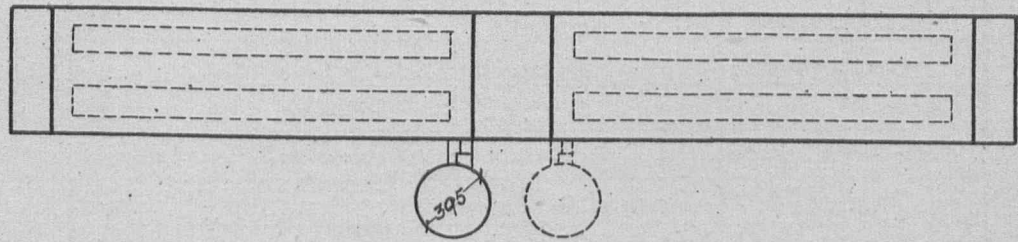


Схема расположения башни при кормнике




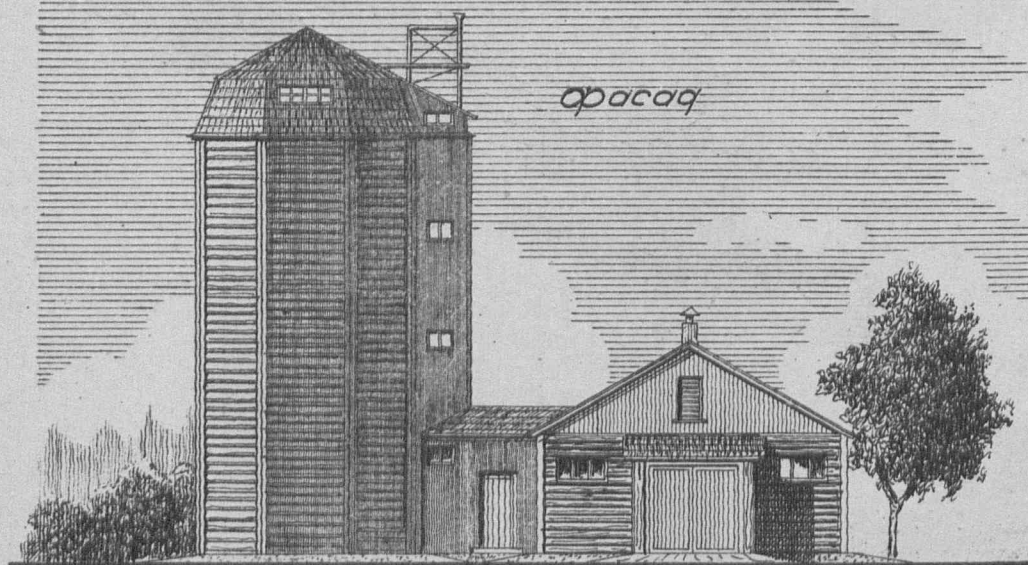


Схема расположения башни около скотного двора.

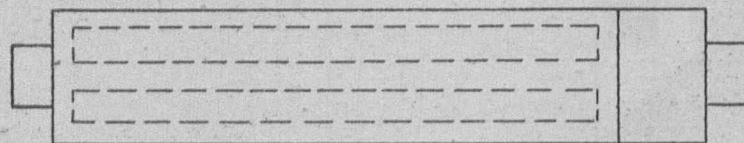

553

М. - 1:500

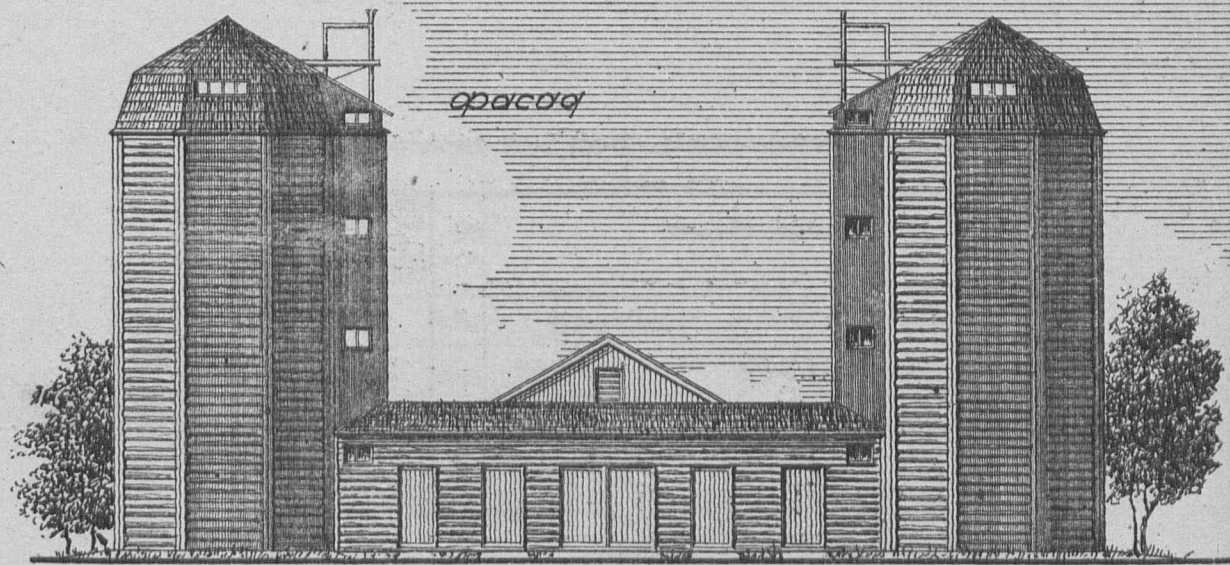


Схема расположения башни около скотного двора.


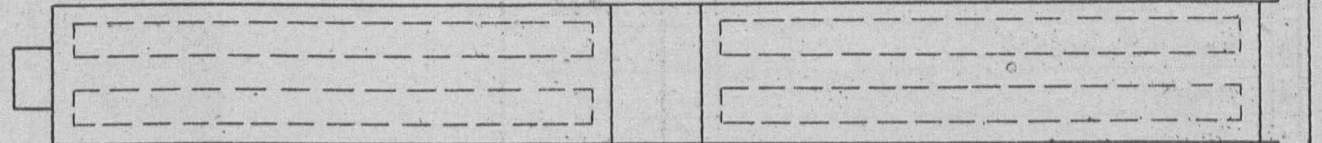


Таблица технико-экономических показателей

№ по пор.	Наименование	Единица изм.	Стены из пласт. кровля граничная	№ по пор.	Наименование	Единица изм.	Стены из пласт. кровля граничная
1	Площадь застройки	кв.м.	36.00	5	Кирпича	тыс.	1.399
2	Кубатура строительная	кб.м.	400.00	6	Песка	кб.м.	3.30
3	Ориентировочная стоимость 1 кб.м.	р.	10.89	7	Глины	"	2.41
4	" " общая	р.	4355	8	Извести негашеной	т.	0.108
Выборка расцены, основных материалов и транспорта				9	Цемент	"	—
1	Расцены квалифицированной	ч/д.	171.19	10	Гвоздей разных	кг.	31.96
2	" неквалифицированной	"	21.28	11	Стекла	кб.м.	0.99
3	Леса круглого	кб.м.	31.340	12	Транспорт местных материалов	т.	21.080
4	Каменя бытового	"	2.17	13	централиз. "	"	23.285

Сельхозстройпроект.

Башня у скотного двора.

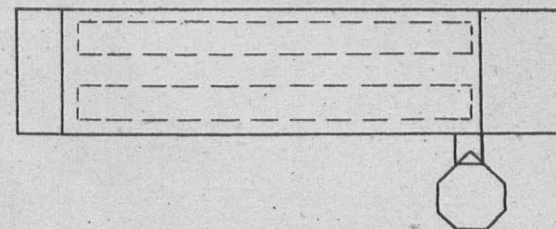

Башня у скотного двора.

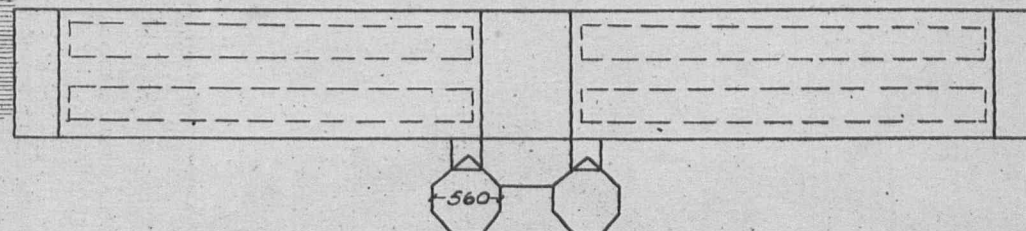


Таблица технико-экономических показателей

№ по пор.	Наименование	Единица изм.	пробля дровичн. фундам. дерев. ступ.	Варианты фундам.	
				из бутов. столбов. кирпичн. заполнен.	из бутов. столбов. заполнен. из пласт.
1.	Площадь застройки	кв.м.	35.00	—	—
2.	Кубатура строительная	кв.м.	329.00	—	—
3.	Ориентир стоимость 1 кв.м.	р.	10.0	—	—
4.	" " общ.	р.	3291	—	—
Выборка древесины, основных материалов и трансп.					
1.	Рабочие квалиф.	ч/д	142.84	16.27	15.46
2.	" неквалиф.	"	19.90	4.29	6.79
3.	Доска круглого	кв.м.	23037	—	0.539
4.	" пиленного	"	—	—	0.7
5.	Камень бутового	"	0.04	2.11	2.55
6.	Кирпича	тыс.	—	1.399	0.156
7.	Песка	кв.м.	—	3.30	0.91
8.	Глины	"	6.92	—	4.51
9.	Извести негашеной	т.	0.141	0.108	—
10.	Цемент	"	—	—	—
11.	Гвоздей разных	кг	28.28	—	—
12.	Стекла	кв.м.	0.81	—	—
13.	Смолы	кг	317.38	—	3.30
14.	Железа полосового	"	—	17.96	17.96
15.	Транспорт местн. материал	т.	14.94	17.131	16.135
16.	" централ.	"	16.513	1.141	0.659

Сельхозстройпроект.


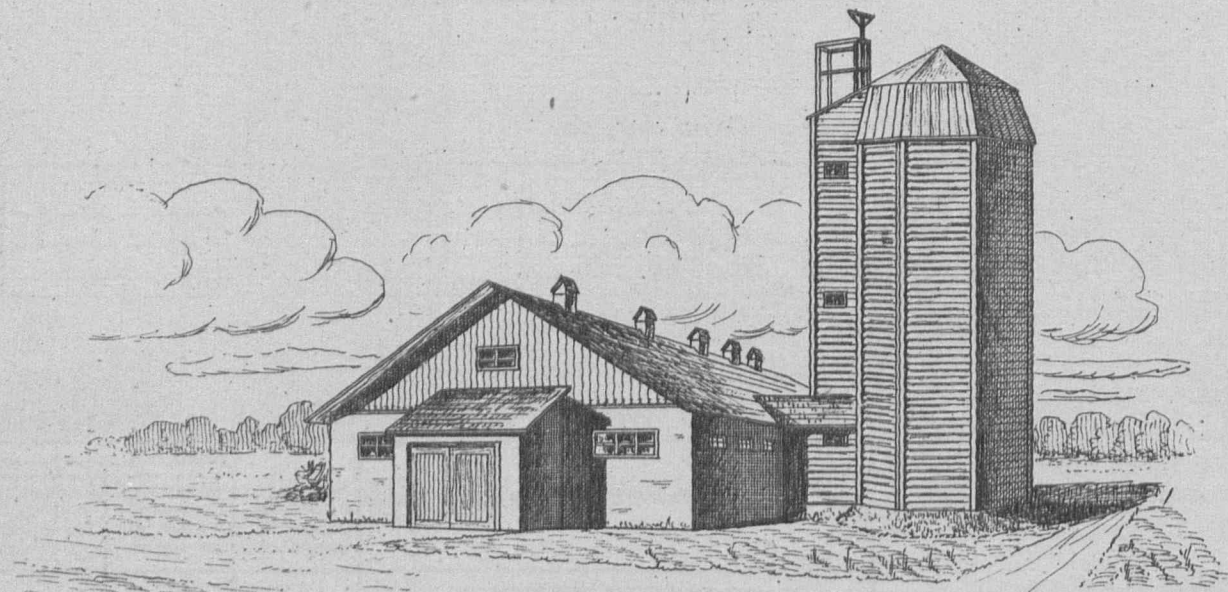


Схема расположения
башни около скотно-
го двора.

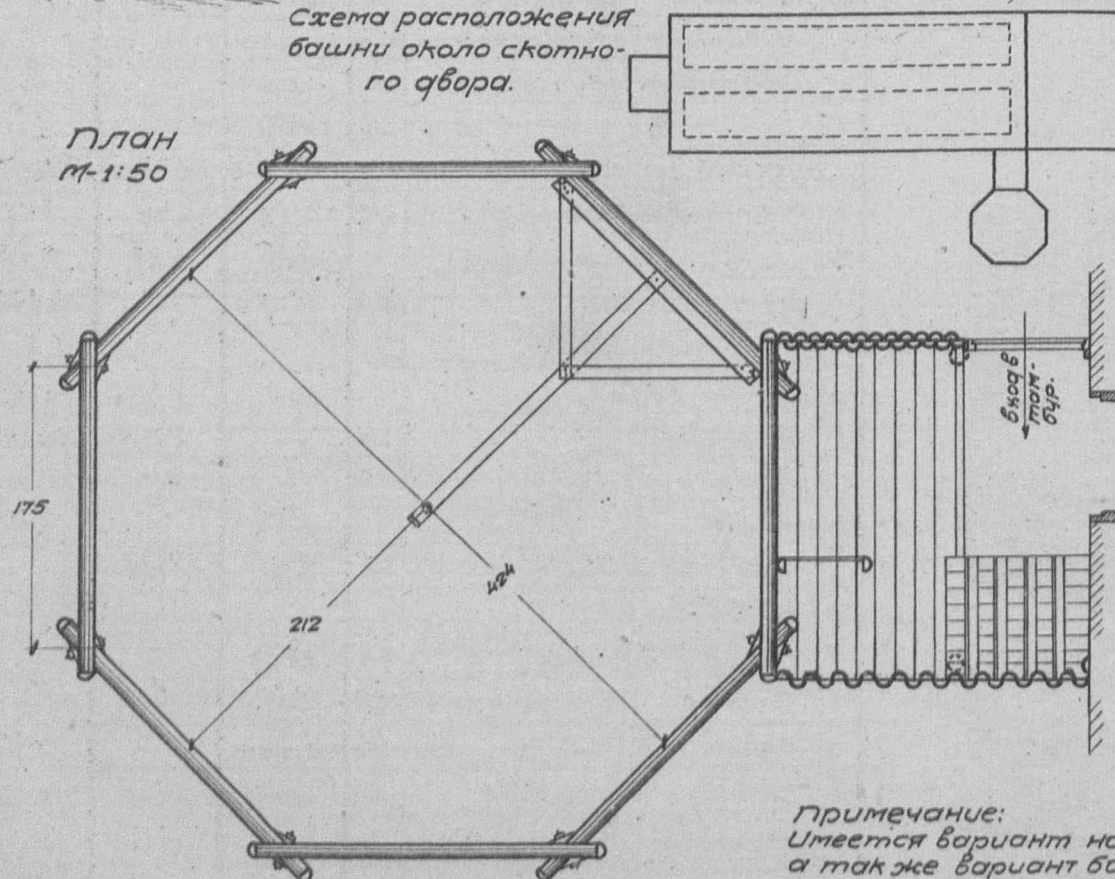


Примечание:
Имеется вариант на деревянных столбах,
а так же вариант башни емкостью 50-75 м.
Проект №1104.


Таблица
техно-экономических показателей.

№ по пор.	Наименование	Единица изм.	Стены рубленые крыша граничная
1.	Площадь застройки	кв.м.	23.00
2.	Кубатура строительная	кб.м.	254.00
3.	Ориентировочн. стоимость 1 кв.м.	р.	12.30
4.	" общ.	р.	3125
Выборка рабочей силы, основн. материал. и трансп.			
1.	Рабочие квалифциров.	ч/г	134.12
2.	" неквалифциров.	"	19.72
3.	Леса круглого	кб.м.	19.848
4.	Камня бутового	"	4.46
5.	Кирпича	тыс.	0.688
6.	Песка	кб.м.	3.01
7.	Глины	"	1.98
8.	Извести негашеной	т.	0.13
9.	Цемент	"	—
10.	Гвоздей разных	кг.	34.01
11.	Транспорт местн. материал.	т.	20.18
12.	" централ.	"	12.518

Фасад

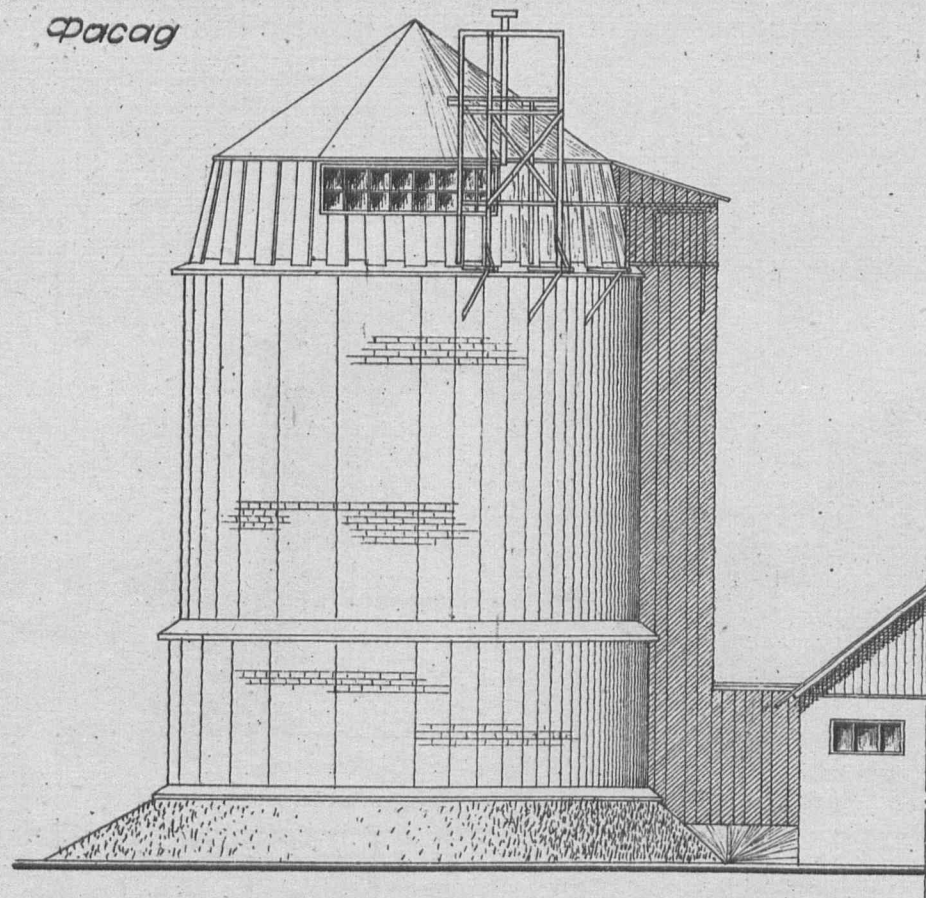

План
М-1:100

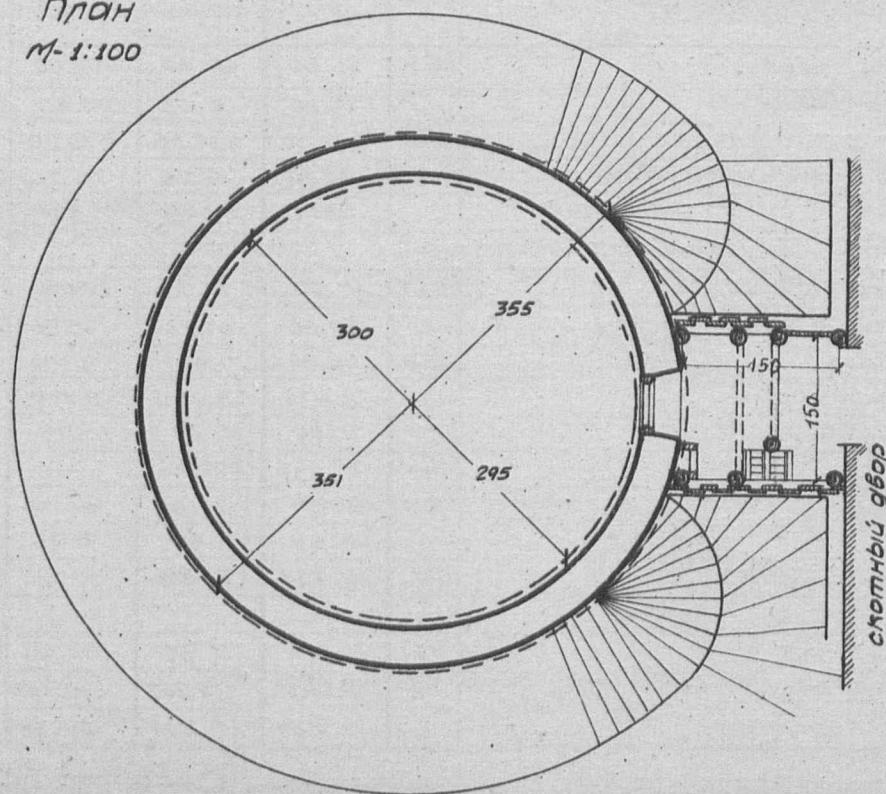

Силосные сооружения.

Серия XI

Кирпичная силосная башня емк. 300 к.м. / в среднем 200 т. оплод.

Проект № 1105


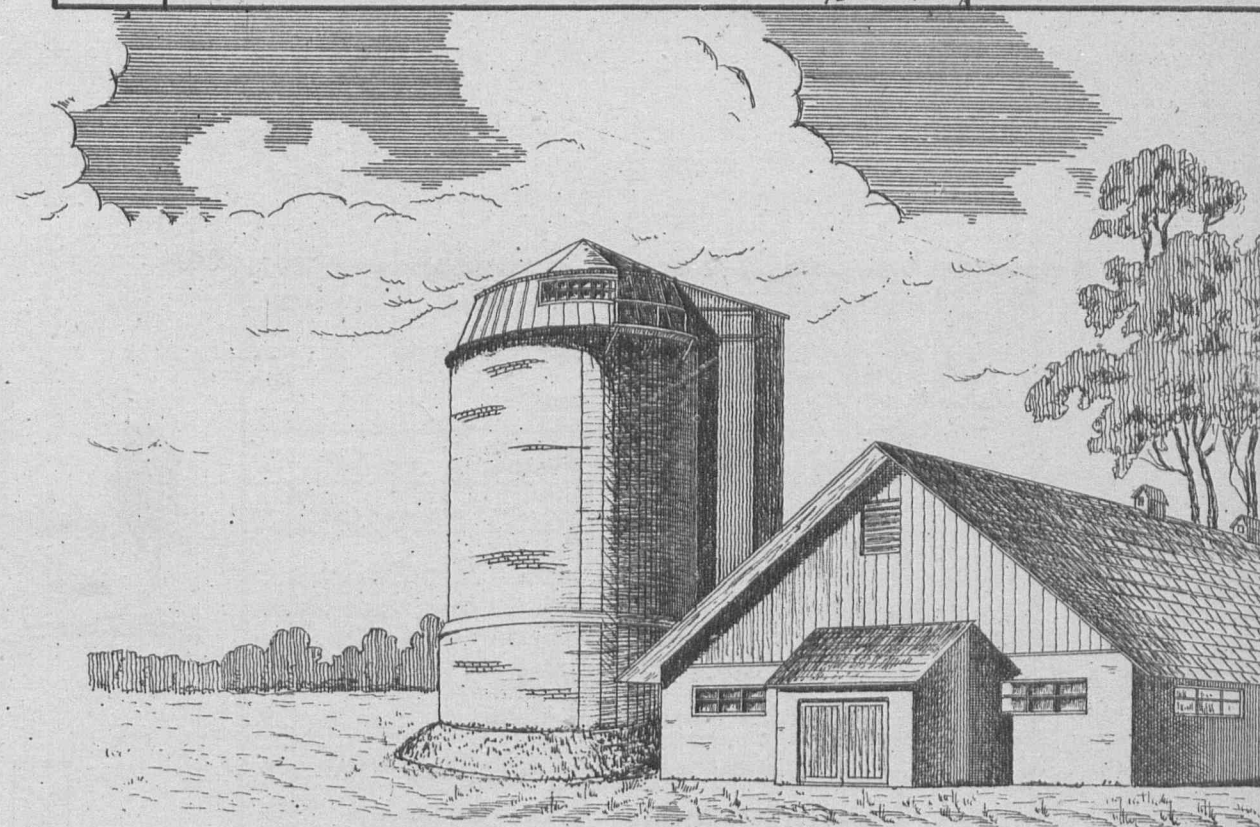


Таблица технико-экономических показателей


№ по пор.	Наименование	Ед. изм.	Варианты проекта	
			Стены кирпичн. кровля асбестоцементн.	Устр. сифона для отвода жидкости
1	Площадь застройки	кв.м	91.50	—
2	" полезная	"	28.26	—
3	Кубатура строительная	кб.м	496.00	—
4	Ориентировочная стоимость 1 кв.м.	р	15.08	—
5	" " общая	р	7477	231
Выборка расценок, основных материалов и транспорта				
1	Работа квалифицирован.	ч/д	125	7
2	" неквалифицирован.	"	113	1
3	Леса круглого	кб.м	3.29	—
4	" пиленого	"	3.93	0.088
5	Камень бутового	"	0.90	0.60
6	Кирпича	тыс	37.31	0.453
7	Песка	кб.м	33.84	0.87
8	Глины	"	—	0.09
9	Извести негашеной	т	130	0.019
10	Цемент	"	—	—
11	Гвоздей разных	кг.	28.63	0.24
12	Транспорт местных материалов	т	193.87	4.20
13	" централиз.	"	5.49	0.35

Сельхозстройпроект.

В проекте имеются: 1. вариант кирпичный емк. 150 куб.м.
2. " бутовый " 225 "

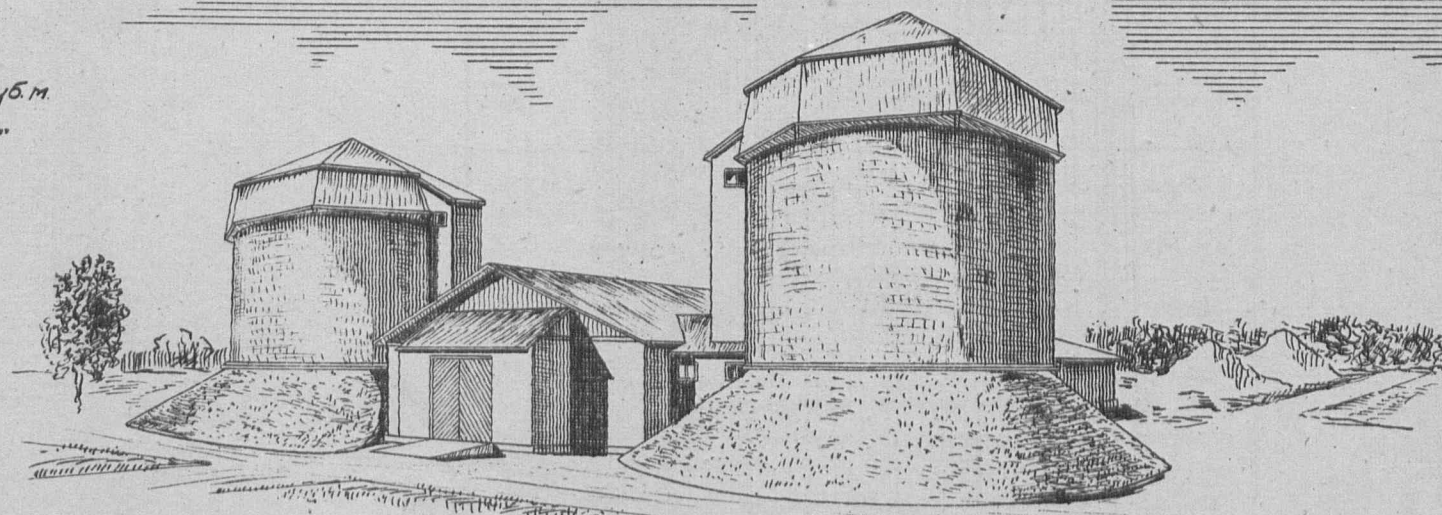

План М=1:125

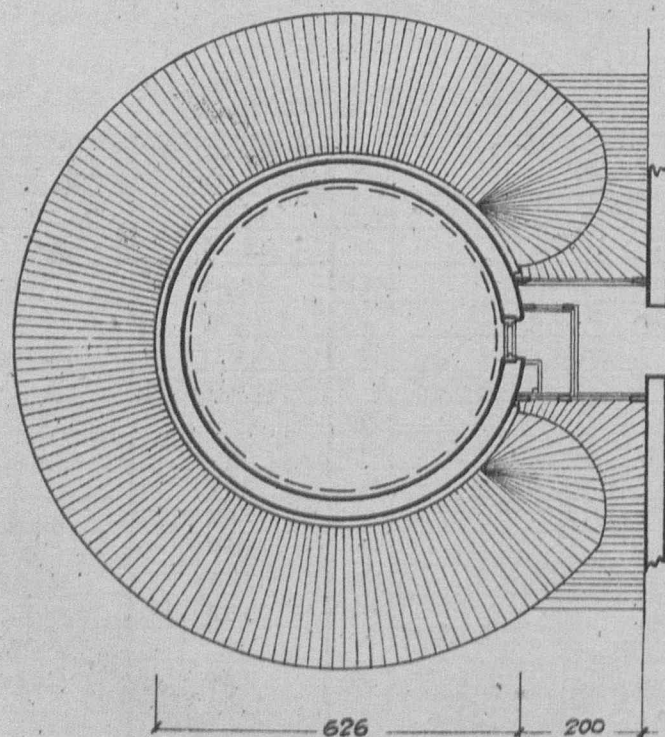

скотный двор

Таблица технико-экономических показателей

№ по пор.	Наименование	Единица изм.	Варианты проекта		
			Емк. 225 куб.м. Стены кирпичн.	Емк. 150 куб.м. Стены кирпичн.	Емк. 225 куб.м. Стены бутовые
1	Площадь застройки	кв. м.	91.50	69.50	108.00
2	" полезная	"	23.80	16.65	23.80
3	Кубатура строительная	куб. м.	338.50	239.35	378.50
4	Ориентиров. стоимость 1 куб. м.	р.	15.86	19.06	28.71
5	" " общая	"	5368	4563	10866
Выборка рабочей, основных материалов и транспорта					
1	Рабочая квалификация	ч/ч	91.60	77.23	229.60
2	" неквалифицирован.	"	75.60	62.13	135.96
3	Песка круглого	куб. м.	24.78	1.991	2.478
4	" пылевого	"	3.478	3.250	3.884
5	Камня бутового	"	6.30	5.31	119.74
6	Кирпича	тыс.	24.496	20.698	—
7	Песка	куб. м.	21.57	18.13	44.30
8	Глины	"	4.64	3.44	4.64
9	Извести негашеной	т	2.955	2.644	—
10	Цемент	"	—	—	—
11	Гвоздей разных	кг.	21.22	18.95	21.76
12	Транспорт местн. материал.	т	139.434	116.927	270.466
13	" централ. "	"	7.567	6.254	18.952


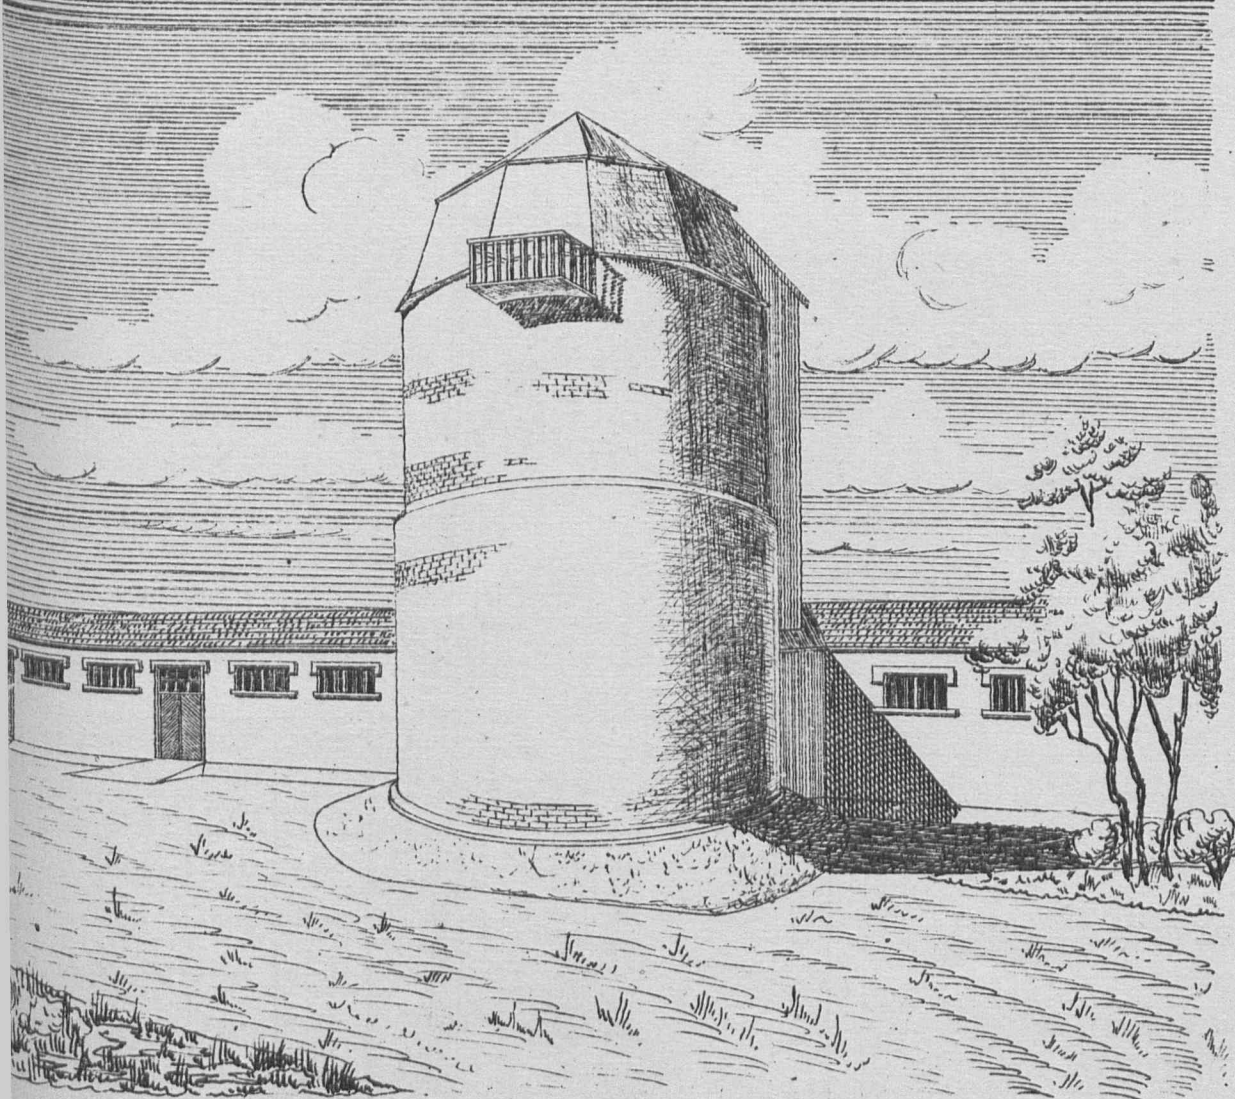



Схема расположения башни у скотного двора.

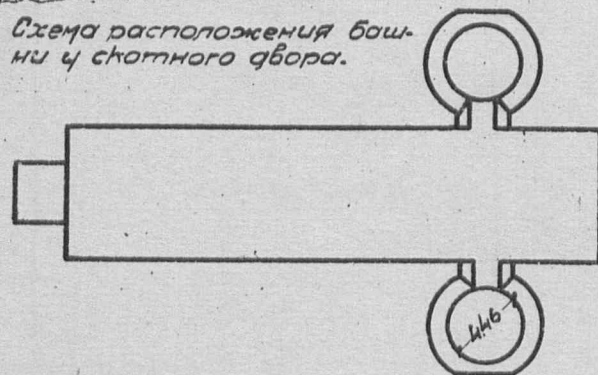


Примечание: имеется вариант - башня емкостью 110 куб.м.

Таблица
техно-экономических показателей

№ по пор.	наименование	Единица изм.	Варианты проекта	
			емкостью 75 куб.м. 1,50 тонны	емкостью 110 куб.м. 1,75 тонны
1	Куб-ра строительная	куб.м.	225	330
2	Ориентир. стоимость 1 куб.м.	р.	22.35	22.0
3	" " общ.	"	5029	7260
Выборка расценок, основн. материалов и трансп.				
1	Расценки квалифцир.	ч/д	49.44	60.64
2	" неквалифцир.	"	24.75	43.79
3	Песка крупного	куб.м.	0.792	0.8
4	" пылевого	"	2.829	3.352
5	Камня бутового	"	4.41	4.89
6	Кирпича	тыс.	11.913	18.167
7	Песка	куб.м.	12.62	17.17
8	Извести негашеной	т.	0.857	1.266
9	Цемент	"	—	—
10	Гвоздей разных	кг.	26.12	29.34
11	Финской стрижки	тыс.	5.18	5.76
12	Стекла	куб.м.	1.50	1.86
13	Транспорт местн. матер.	т.	73.877	104.729
14	" централ. "	"	6.707	6.53

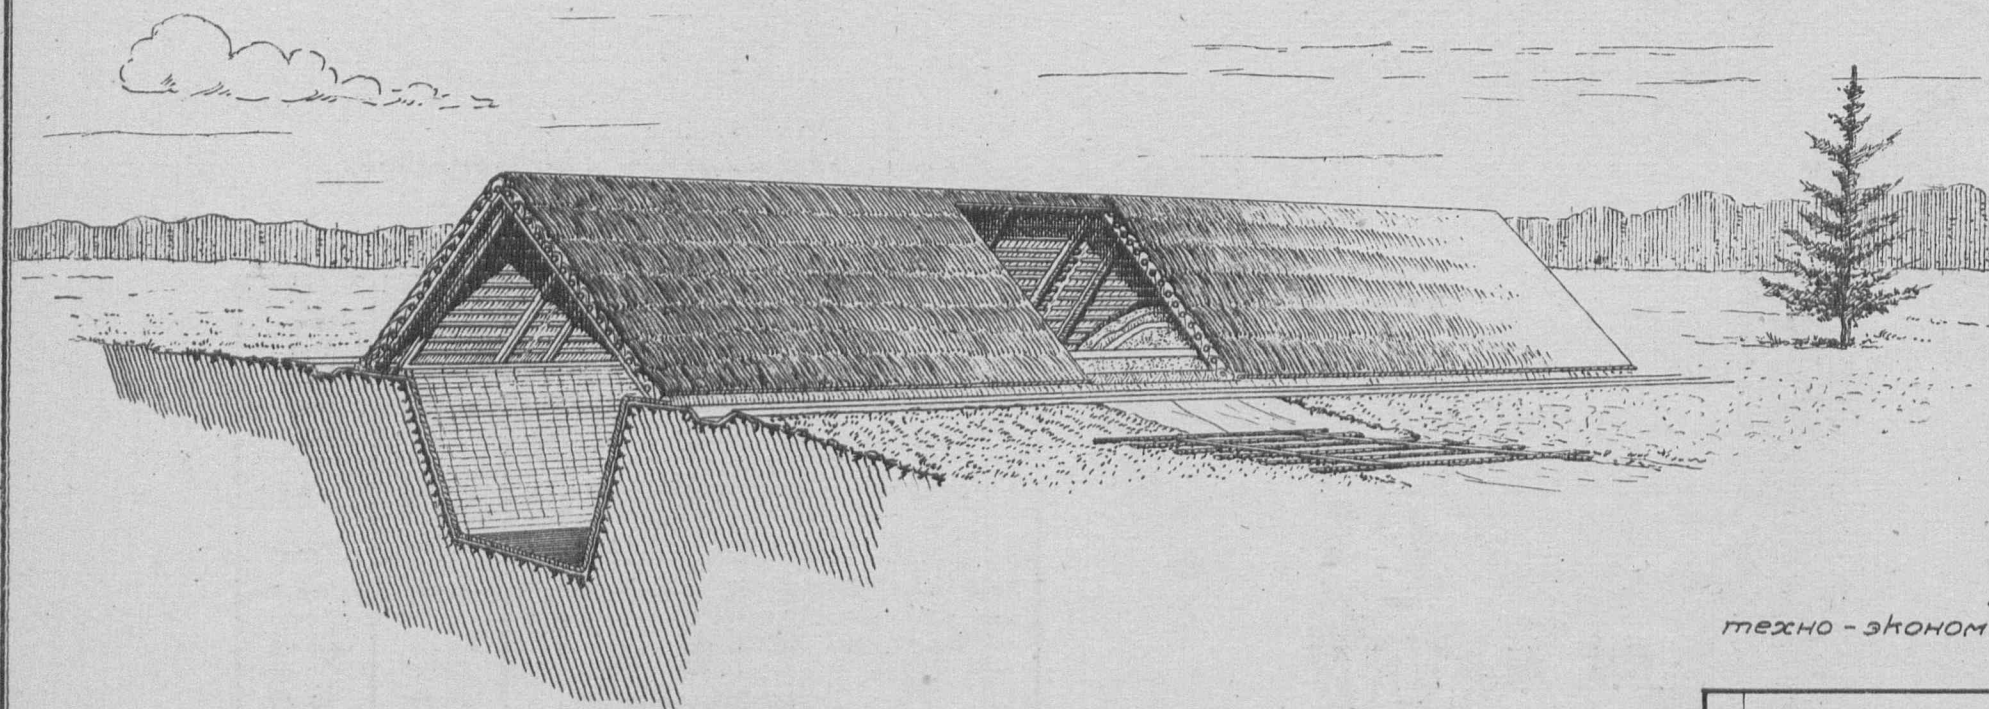


План М=1:200

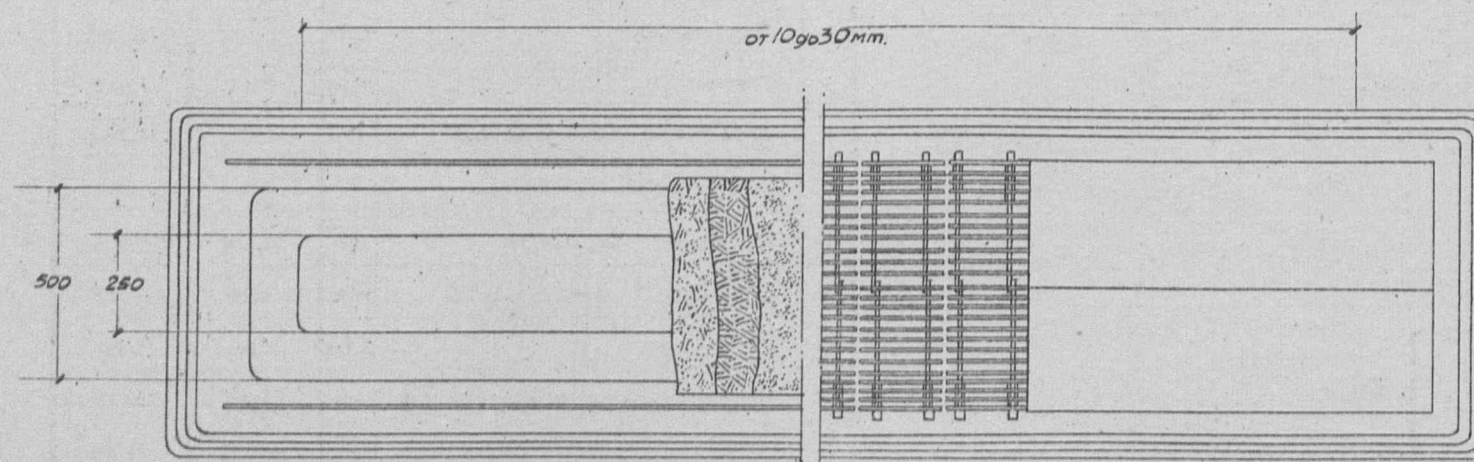

Примечание имеются варианты 1) Заглубленной траншеи в плотном грунте с обшивкой стен плетнем и горбылями. 2) Ползаглубленной траншеи в рыхлом грунте с облицовкой стен плетнем.
На каждый погонный метр траншеи вмещается 8,7 куб. м. / 5,2 тонны силоса

Таблица
техно-экономических показателей.

№ по п.	Наименование	Ед. изм.	Варианты проекта			
			заглуб- ленный	ползаглубленный	ползаглубленный	ползаглубленный
			в плот- ном грунте	в плот- ном грунте с обшив- кой в горбыли	в плот- ном грунте с обшив- кой в плетень	в слабом грунте с обшив- кой в плетень
1.	Ориентиров. стоим. общ.	р.	1554	1322	2037	2790
Выборка древесины, основн. материалов и трансп.						
1.	Древесины квалифцир.	куб.м	140.10	95.59	95.67	88.13
2.	" неквалифцир.	"	6.11	16.93	32.71	74.92
3.	Песка круглого	куб.м	10.228	9.666	12.052	10.924
4.	" пиленого	"	18.26	8.285	15.81	1.202
5.	Песка	"	0.76	1.83	2.72	13.39
6.	Глины	"	2.22	12.59	17.39	51.93
7.	Гвоздей разных	кг.	2.92	4208	15.70	21.98
8.	Смола	кг.	3.26	271.58	172.36	245.69
9.	Соломы	т.	—	3.10	3.503	3.69
10.	Хвороста	куб.м	—	—	20.70	36.57
11.	Транспорт местн. матер.	т.	8.48	28.708	43.533	126.40
12.	" центрап.	"	7.299	110.97	7.982	7.595

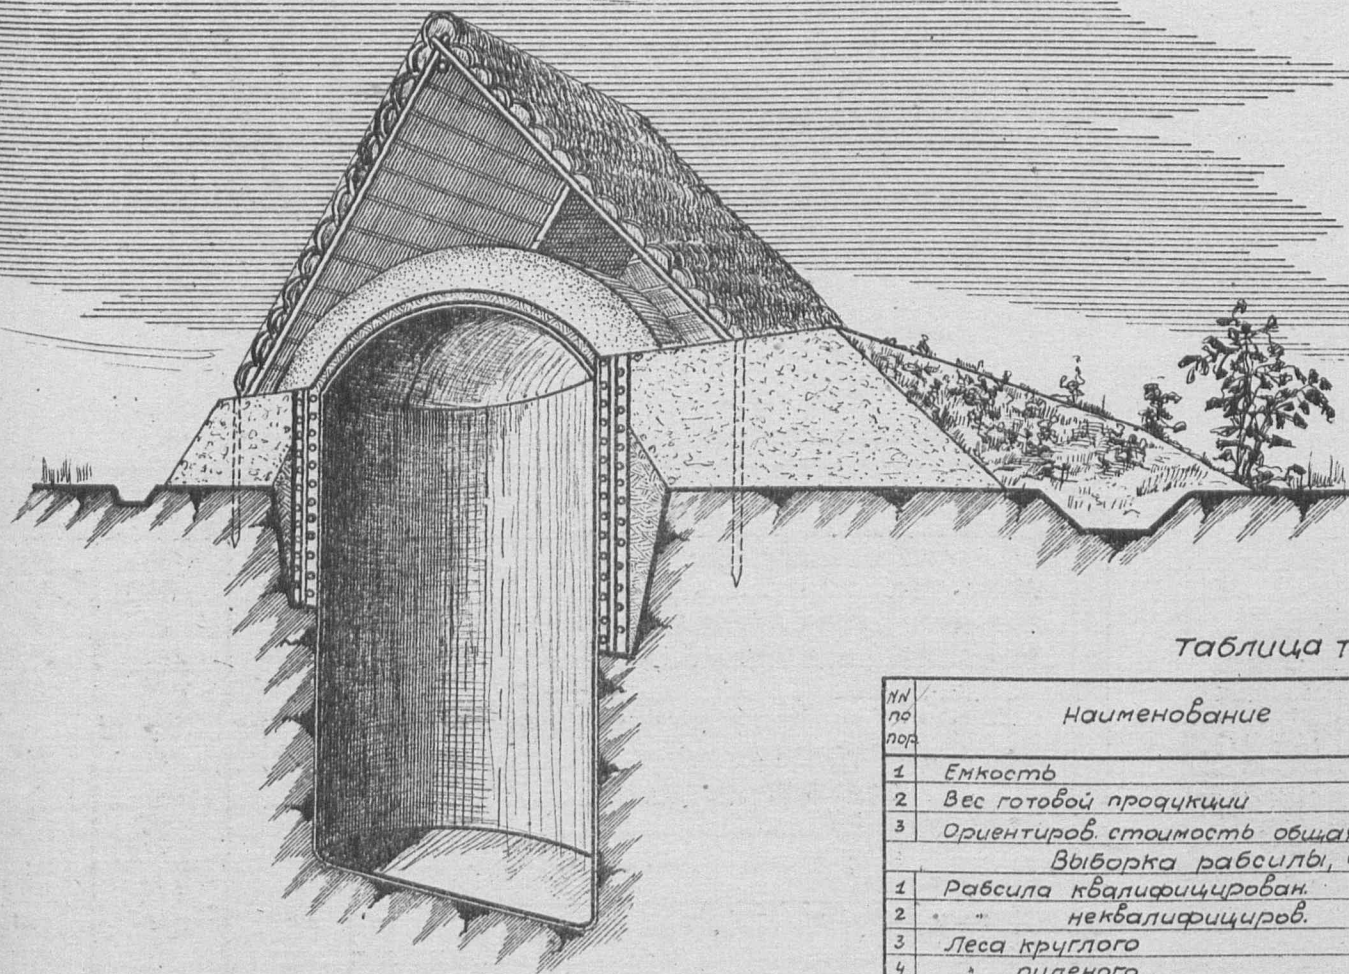

План. М-1:100

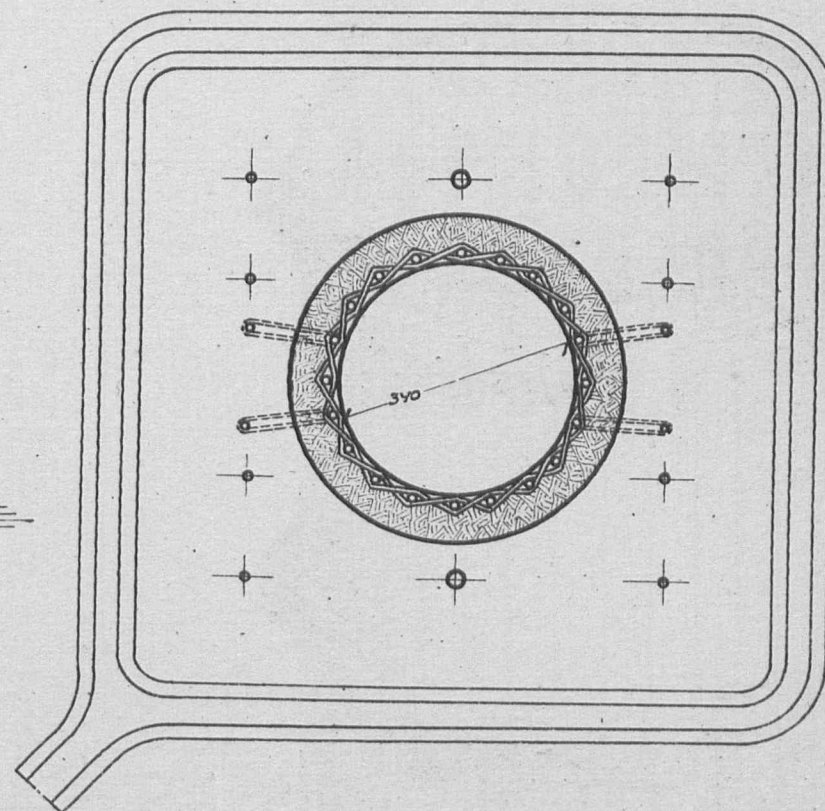


Таблица технико-экономических показателей

№ по порядку	Наименование	Ед. изм.	Варианты проекта						
			Стены глино-плетневые	Стены обшивные	Стены рубленые из плашек	Стены плетневые	Стены кирпич. в 1/2 кирп.	Стены кирпич. в 1 кирп.	Стены из ракушечника
1	Емкость	куб.м.	40	35	30	25	25	20	15
2	Вес готовой продукции	т	24	21	18	15	15	12	9
3	Ориентиров. стоимость общая	р	657	687	672	960	969	1176	1011
Выборка рабочей силы, основных материалов и транспорта.									
1	Рабочая квалификация	ч/ч	39	44	39	26	25	25	22
2	" квалификация	"	4	1	1	9	4	5	4
3	Леса круглого	куб.м.	0.495	0.198	0.192	0.631	0.096	0.110	0.089
4	" пиленого	"	0.319	1.059	2.532	—	—	—	—
5	Камня булыжного	"	—	—	—	6.08	6.08	5.32	5.32
6	Кирпича	тыс.	—	—	—	—	1.806	3.855	—
7	Песка	куб.м.	0.55	0.11	0.10	0.89	1.09	0.82	0.91
8	Глины	"	6.64	5.64	5.21	12.72	8.69	8.81	6.39
9	Извести негашеной	т	—	—	—	—	0.185	—	0.043
10	Цемент	"	—	—	—	—	—	—	—
11	Гвоздей разных	кг.	0.21	6.79	2.92	0.08	0.08	0.08	0.08
12	Камней ракушечника 25x50x18 см.	тыс.	—	—	—	—	—	—	0.337
13	Квороста	куб.м.	3.96	—	—	7.13	—	—	—
14	Смолы	кг.	56.64	53.65	58.08	90.58	—	—	24.52
15	Соломы	т	0.046	—	—	0.084	—	—	—
16	Моя.	куб.м.	—	—	—	8.36	8.36	7.32	7.32
17	Транспорт местных материалов	т	13.72	10.33	9.54	39.87	37.86	42.89	25.59
18	" централиз.	"	0.55	0.82	1.69	0.48	0.16	0.07	0.17

Примечание:
имеются варианты облицовки верхней части
стен силосных ям: 1) плетневой, 2) рубленой,
3) дощатой обшивной, 4) кирпичной и 5) из ра-
кушечника.

В проекте даются варианты
силосных ям, емкостью на 15, 20, 25, 30 и
35 куб. м.

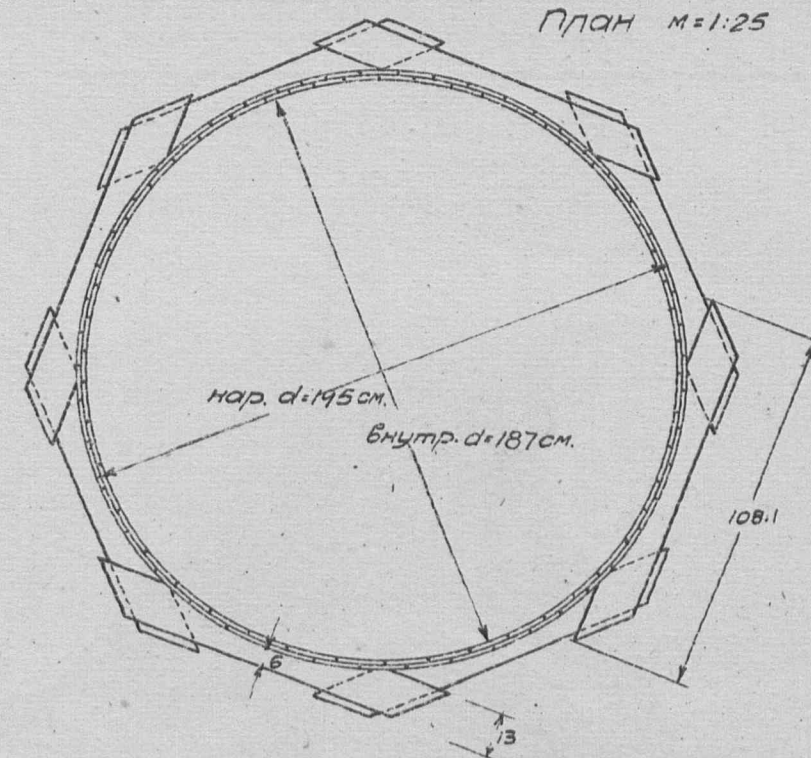
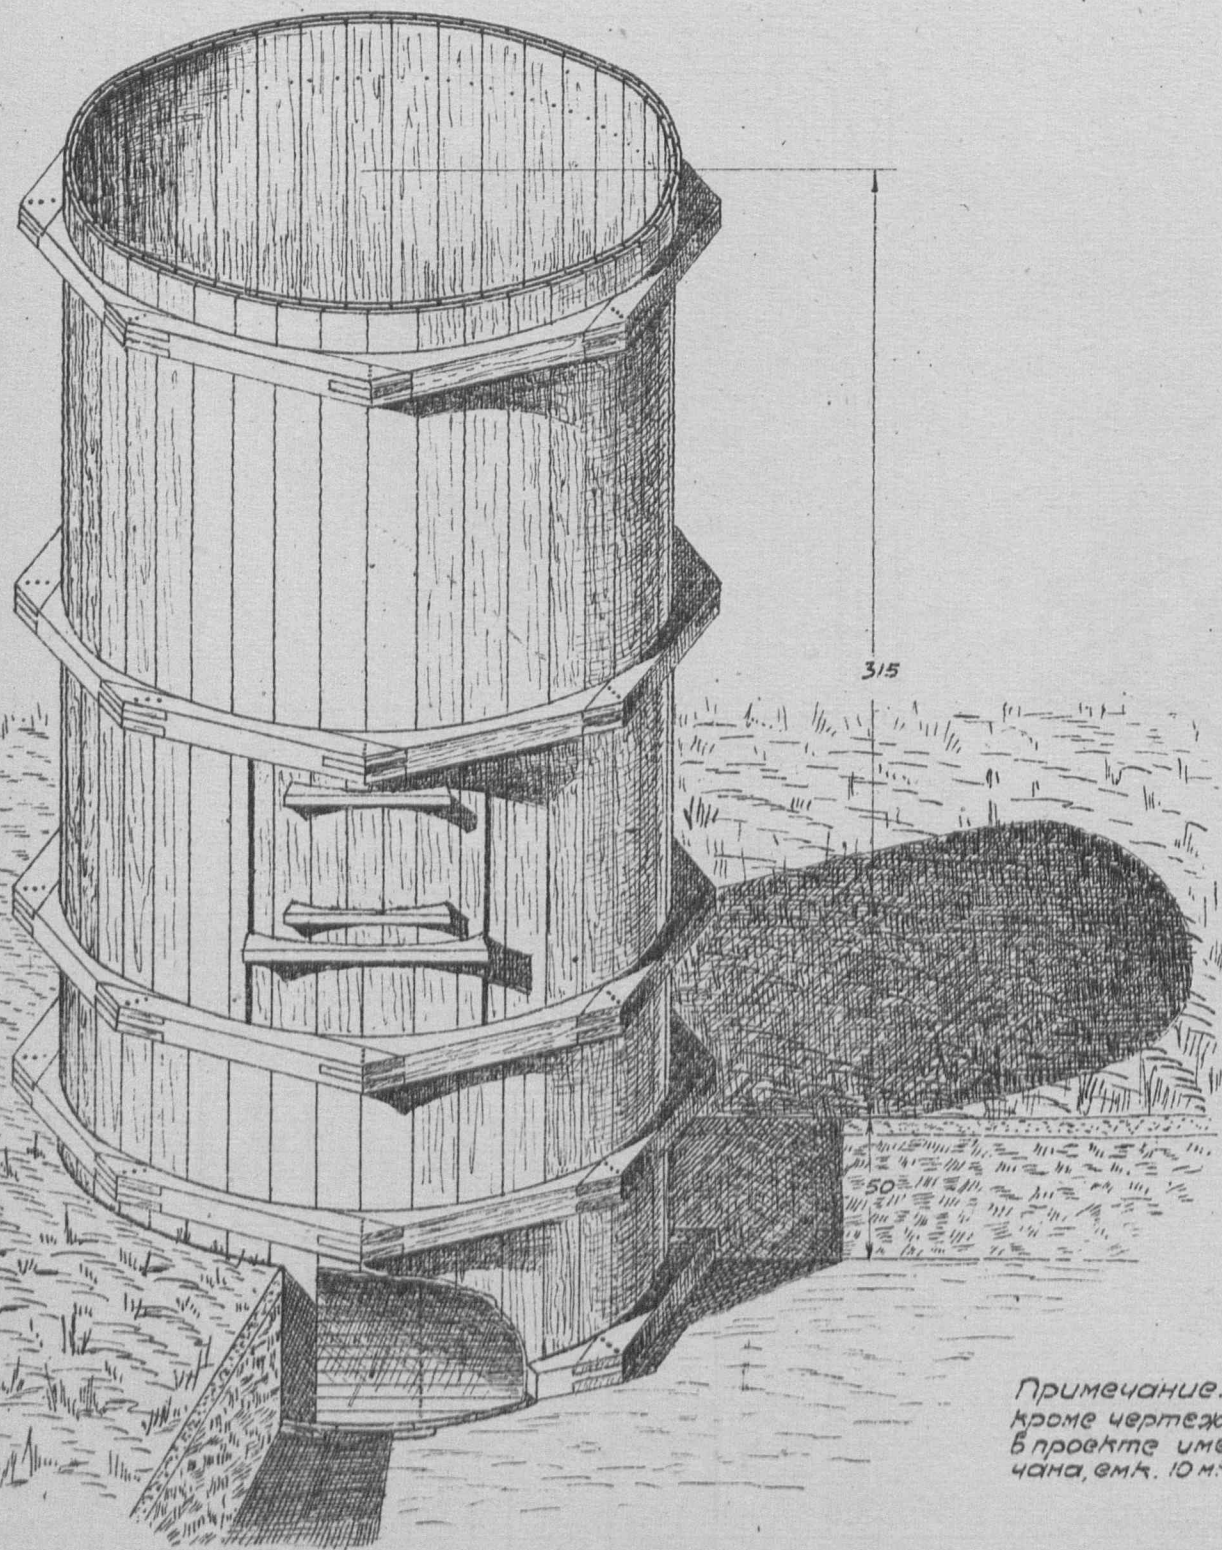


Таблица технико-экономических показателей

№ по пор.	Наименование	Ед. изм.	Варианты проекта		
			Круглый со стенами из клепок	Круглый со стенами обш. с обшив- ными	Восмигран. с обшив- ными
1	Вес готовой продукции	т.	6.00	15.00	18.00
2	Объем чана	куб.м	10.00	25.00	30.00
3	Количество голов скота (расчетное)	гол.	3	5	6
4	Ориентировочная стоимость 1 куб.м.	р.	43.46	27.12	24.95
5	общая	р.	434.6	678	749
Выборка рабсилы, основных материалов и транспорта					
1	Рабсила квалифицирован.	ч/ч	20	21	22
2	неквалифицирован.	"	1	4	4
3	Леса круглого	куб.м	—	0.683	1.904
4	" пиленного	"	1.71	2.712	0.961
5	Камня бутового	"	—	0.16	1.25
6	Гвоздей разных	кг.	0.89	11.54	11.85
7	Песка	куб.м	—	—	0.38
8	Глины	"	—	2.69	2.14
9	Извести негашеной	т	—	—	0.10
10	Смолы	кг.	10.41	16.28	13.79
11	Транспорт местных материалов	т	—	6.32	7.48
12	централиз.	"	1.14	2.29	1.89

Примечание:
кроме чертежей обшивного чана емк. 10 м.³
в проекте имеются чертежи клепочного
чана, емк. 10 м.³ и обшивного чана емк. 30 м.³